

BORD NATURE




Légende

- Boisé
- Espace gazonné
- Nouveau bâtiment
- Piste cyclable
- Sentier piéton

0 100 200 m

Secteur 1

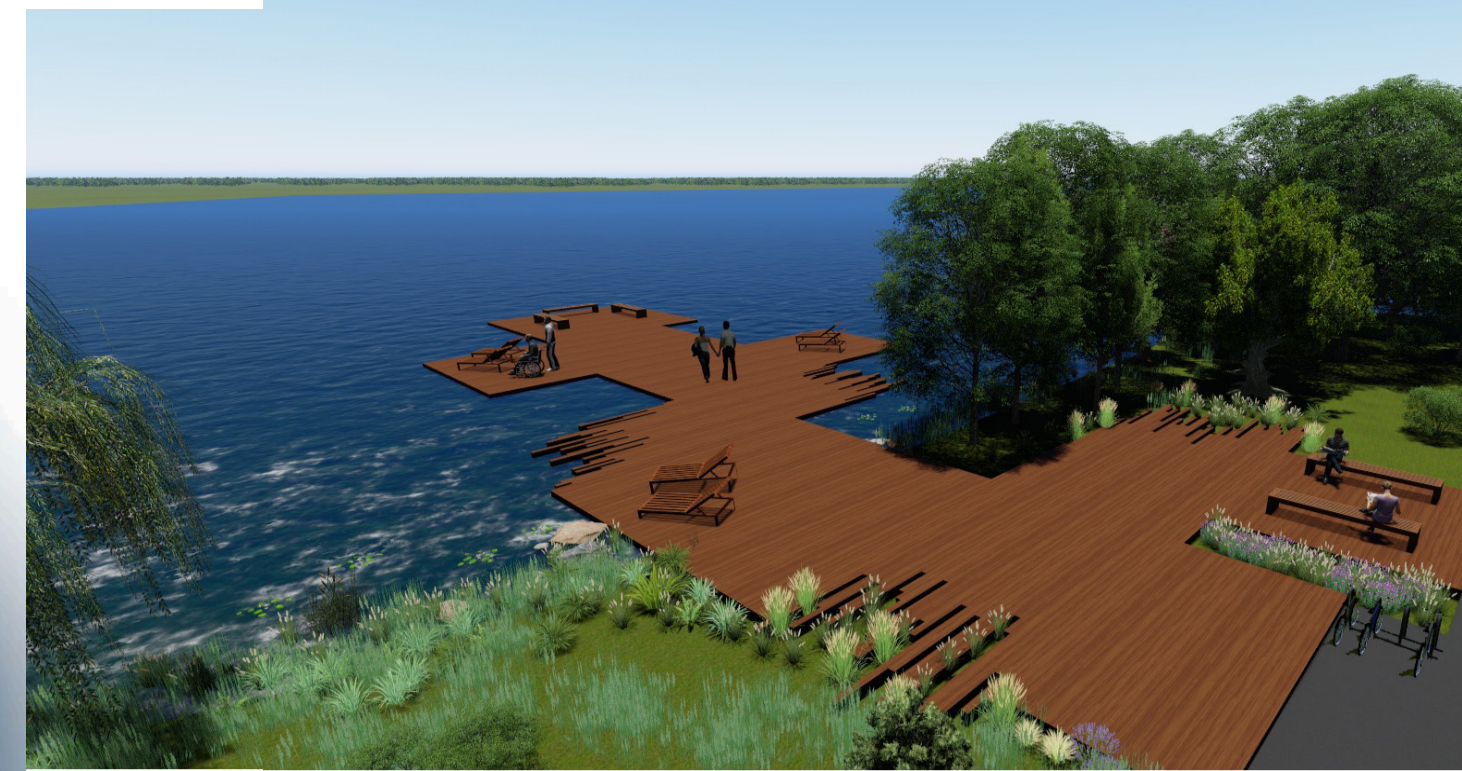

Secteur 4



Secteur 2



Secteur 2



SECTEUR 1 LE PARC DES CHEVALIERS DE COLOMB

1. Quai de détente sur le bord de l'eau
2. Modules pour enfants
3. Jardin communautaire géré par la Ville à vocation éducative
4. Réaménagement du bâtiment des Chevaliers de Colomb en bâtiment municipal du Service des Sports, Culture et Loisirs. Construction de vestiaires et d'une toiture verte étant accessible afin d'admirer la vue sur le fleuve
5. Stationnement avec pavage perméable et bassin de rétention des eaux pluviales

Création d'un lieu d'échange et d'apprentissage
Quai pouvant être retiré à tout moment
Secteur moins enclavé

SECTEUR 2 LE BOISÉ

- Aménager une piste cyclable sur le chemin de pierres
- Installation de bollards pouvant éclairer la nuit
- Plantation d'arbres dans les secteurs défrichés
- Panneaux informatifs sur la faune et la flore

Contact avec la nature
Éclairage rendant les lieux plus sécuritaire
Points de vue exceptionnels
Appropriation de l'espace

SECTEUR 3 LE PARC FRANCIS-XAVIER-FONTAINE

1. Lien cyclable vers le parc des Chevaliers de Colomb en bordure de l'eau
2. Stationnement avec pavage perméable et bassin de rétention des eaux pluviales
3. Conservation du mémorial Francis-Xavier-Fontaine
4. Construction de deux bâtiments mixtes afin de combler les besoins des résidents et des visiteurs (Halte)

Rendre les lieux plus animés
Désenclavement du terrain de soccer
Nouveau point d'intérêt pour les visiteurs
Services et commerces de proximité

SECTEUR 4 L'ESPACE DES PÊCHEURS

1. Fabrication d'une passerelle améliorant la connectivité des rives
2. Aménagement d'un quai d'observation avec une scène temporaire
3. Implantation de barbecues fixes pour des piques-niques
4. Lieu pouvant présenter de nombreux spectacles d'été ainsi que des projections de lumières sur la centrale d'électricité

Lieu de rencontre et de sociabilité
Quai pouvant être retiré à tout moment
Découvertes artistiques

SECTEUR 5 LE PARC OPTIMISTE

1. Construction d'une passerelle vers le tombeau de Kateri Tekakwitha
2. Aménagement d'une section de détente dans le parc Optimiste avec du mobilier urbain désigné par les citoyens
3. Création d'une section loisirs avec l'installation de paniers de Disc Golf

Rendre les lieux plus animés
Désenclavement du terrain de soccer
Attirer les visiteurs à s'arrêter à Sainte-Catherine

