


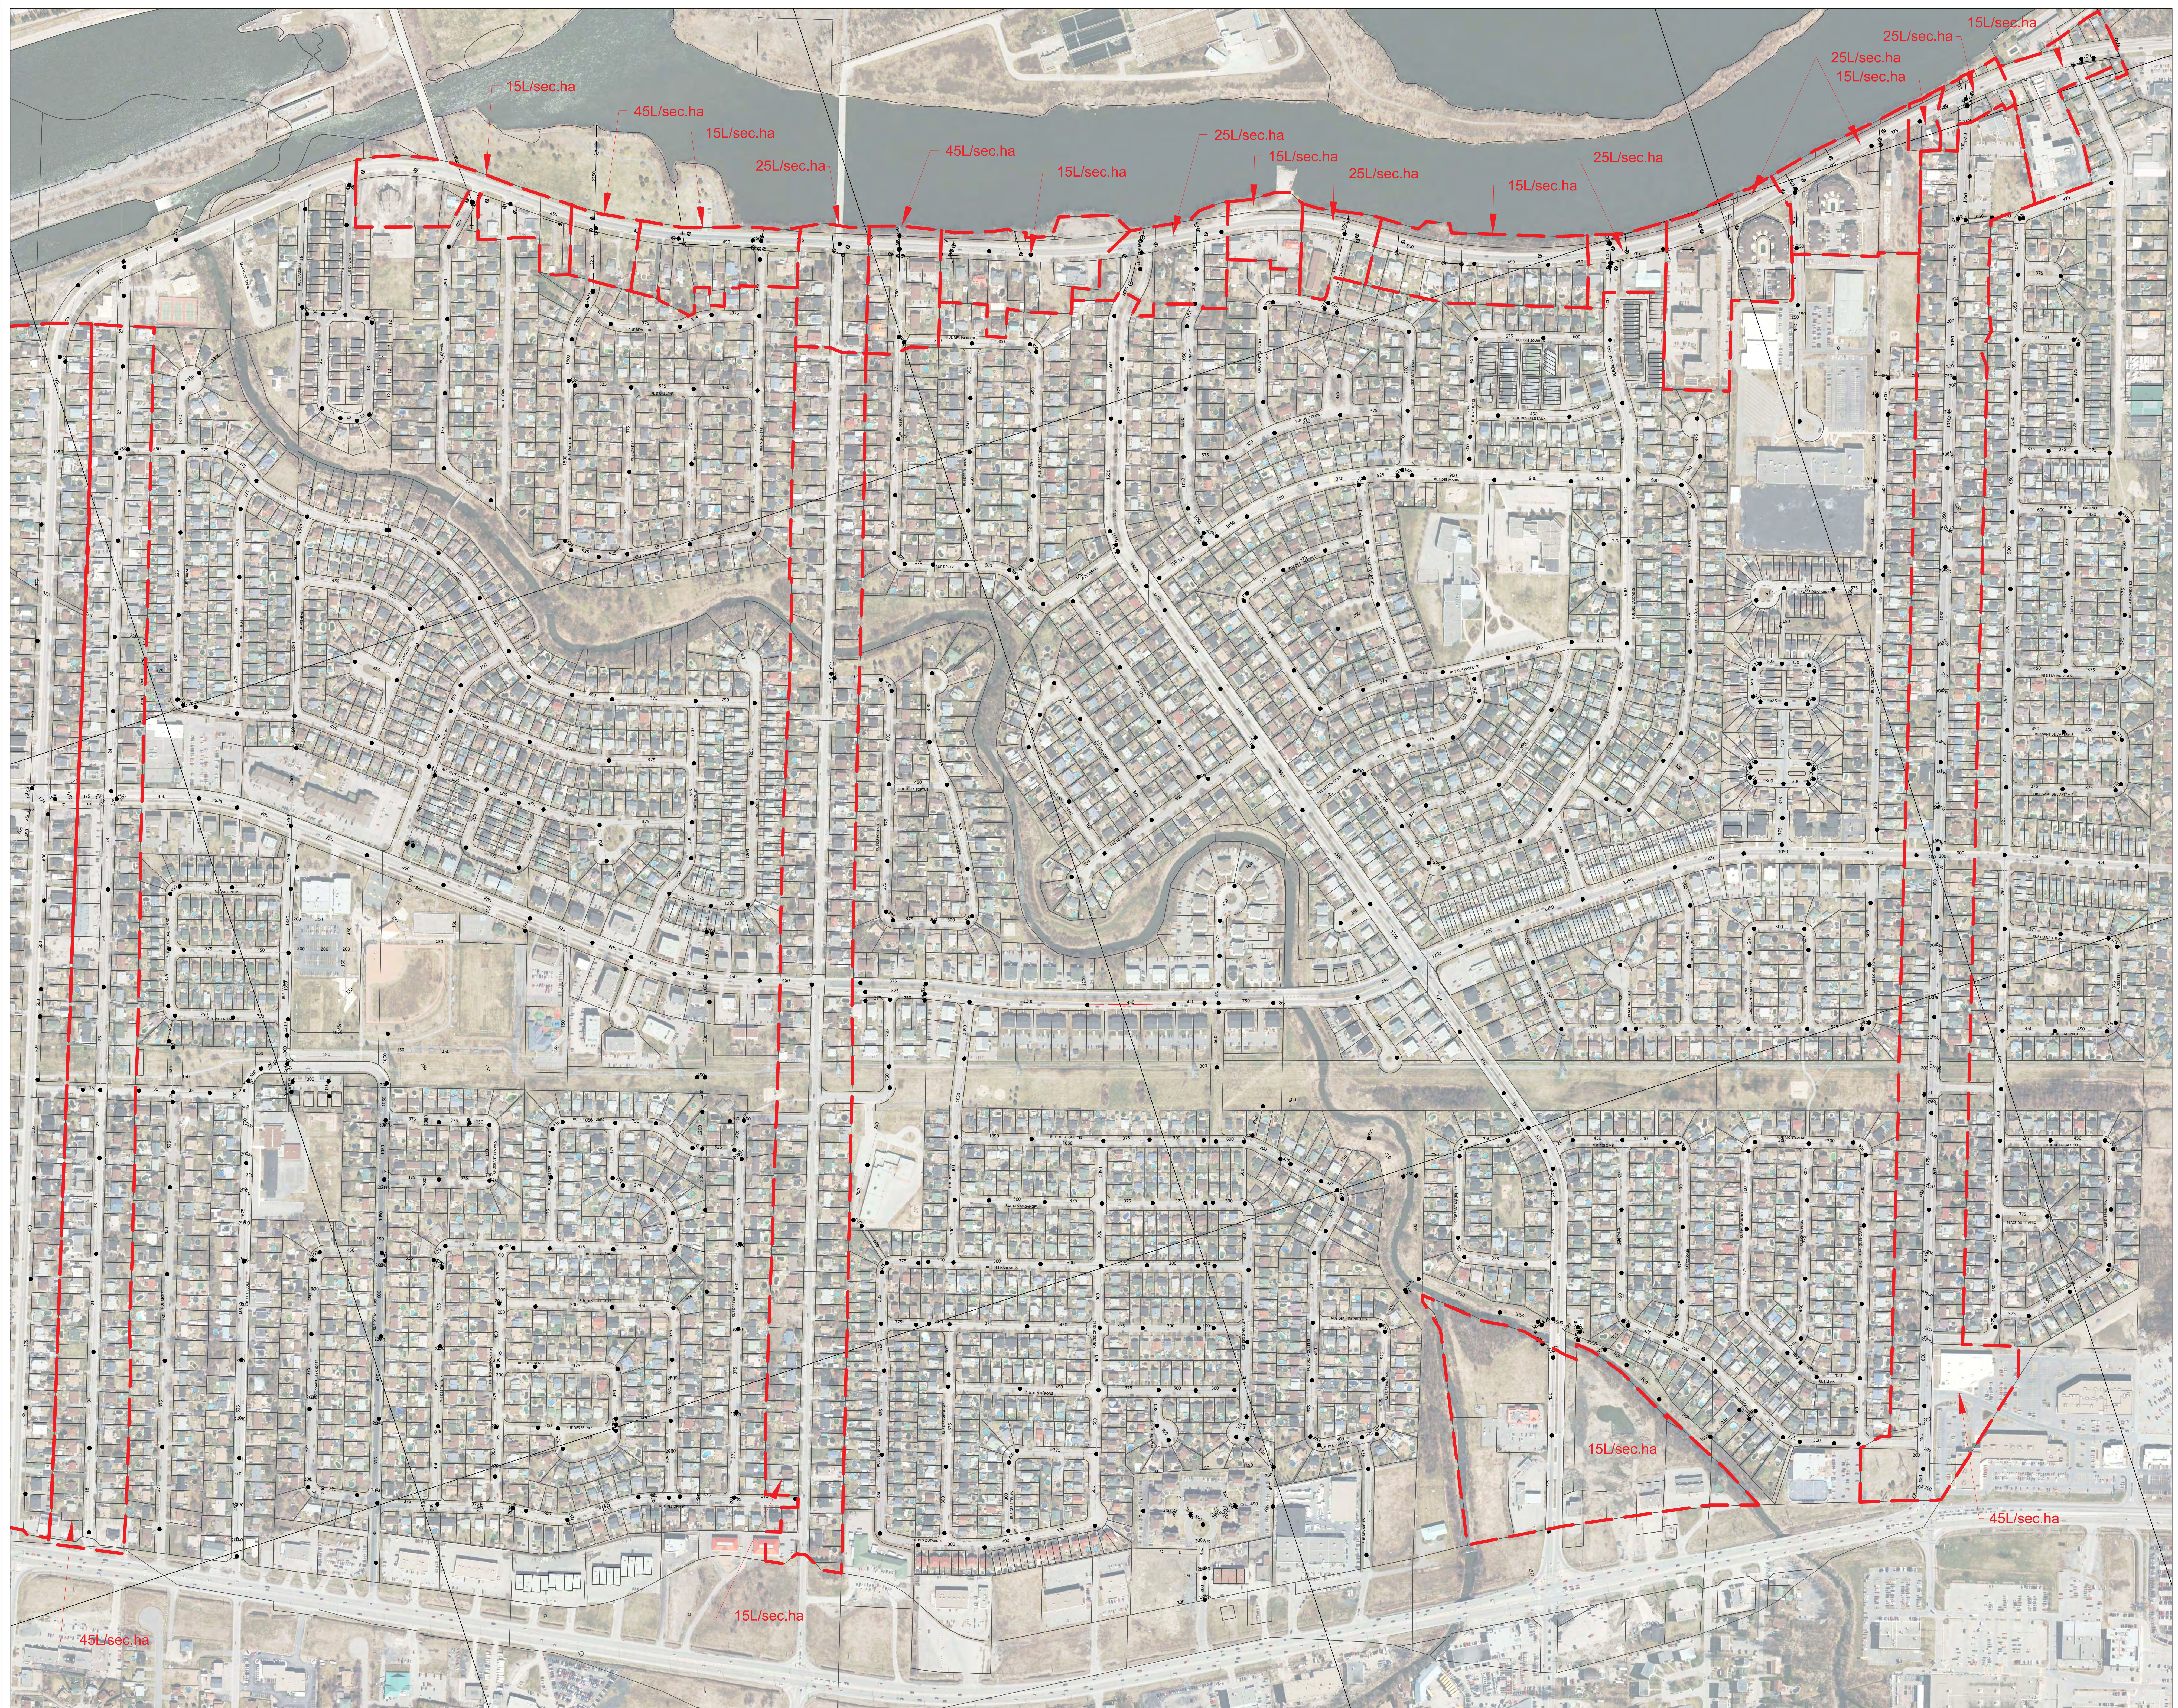

LÉGENDE	
	ÉGOUT SANITAIRE
	ÉGOUT PLUVIAL
	AQUEDUC
	CONDUIT DE GAZ
	CONDUIT D'ÉCLAIRAGE
	CONDUIT / MASSIF H-Q
	CONDUIT / MASSIF BELL
	CONDUIT UTILITE PUBLIQUE
	CABLE ELECTRIQUE AERIEN
	PAVAGE
	ACCOTEMENT
	BORDURE
	TROTTOIR
	LIGNE D'EMPRISE / SERVITUDE
	LIMITE DE LOT
	LIMITE DE MUNICIPALITE
	BÂTIMENT
	CLOTURE
	GLISSIERE DE SECURITE
	CHEMIN DE FER
	FOSSE
	PONCEAU
	HAIE
	LIGNE D'ARRIVE
	BOISE
	BAS DE TALUS
	HAUT DE TALUS
	REGARD SANITAIRE
	REGARD PLUVIAL
	REGARD-PUISARD
	REGARD H-Q
	REGARD BELL
	PUISARD
	POSTE DE POMPAGE
	BORNE D'INCENDIE
	VANNE
	CHAMBRE DE VANNE
	SERVICE D'AQUEDUC
	BOUCHON
	BONHOMME A EAU
	POTEAU AVEC HALIBAN
	POTEAU DE BOIS AVEC LUMINAIRE
	LAMPADAIRE SIMPLE
	LAMPADAIRE DOUBLE
	ENSEIGNE DOUBLE ET SIMPLE
	BORNE
	PUITS D'OBSERVATION
	FORAGE
	ARRIRE
	ASPHALTE
	BÉTON
	GRAVIER
	SECTEUR CIBLE PAR LES EXIGENCES DE RETENTION PLUVIALE

Émissions / Révisions			
Rév.	Date	Description	Par:
01	23/03	Pour commentaire	S.B.
02	28/03	Pour révision	S.B.
03	05/04	Pour règlement	S.B.

Gestion des eaux pluviales

-Débit relâche



Hôtel De Ville
5465, Boulevard Marie-Victorin
Tél: (450) 632-0590
Garage Municipal
5900, Boulevard Saint-Laurent
Tél: (450) 632-0590

Préparé Par:	Stéphane Bélanger, ing.
Dessiné Par:	Simon Bédard-goulet, ing.
Vérifié Par:	Pietro De Cubellis, ing.
Échelle:	1:2500
Date:	2015-11-10